


PLAN DU LOTISSEMENT « LE VALLON DORE »

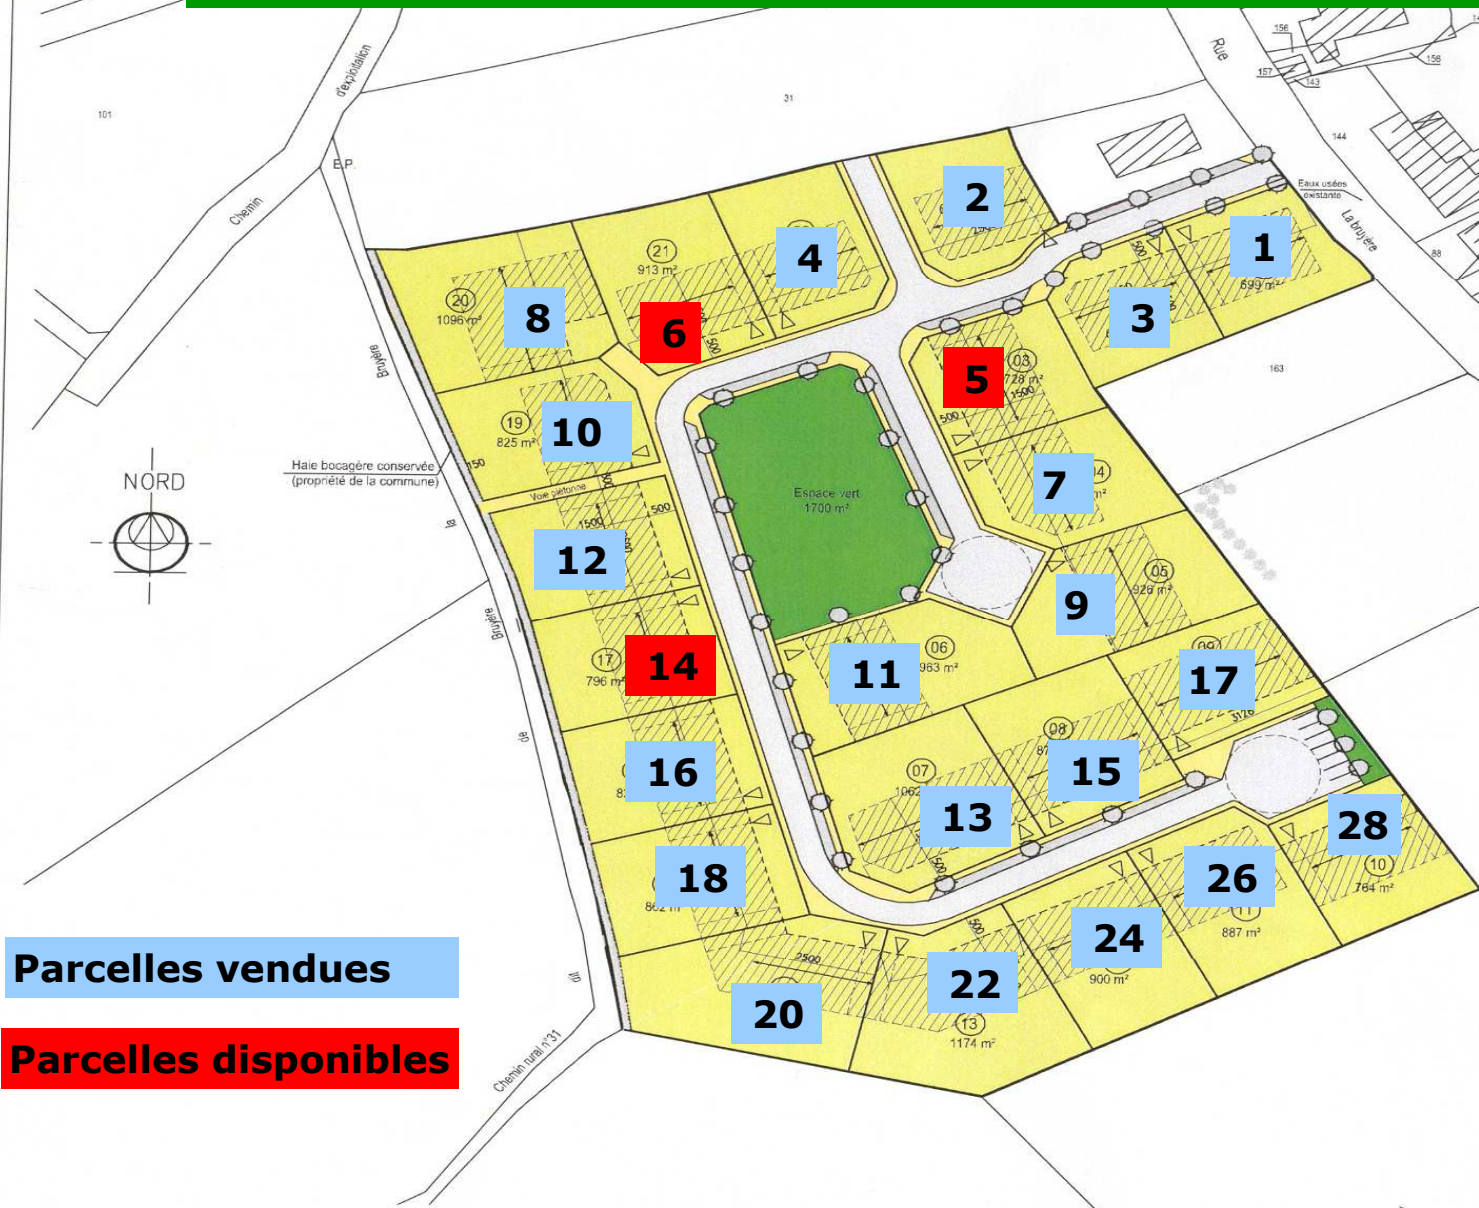

Parcelles vendues

Parcelles disponibles

<ul style="list-style-type: none"> Zone constructible Marge de recul de la façade Orientation du faîte principal Accès garage 	<p>PLAN DE COMPOSITION</p> <p>Section ZM n°146 a et 146 b partie Superficie : 26 496m²</p> <p>Demande d'autorisation de lotissement</p>
---	---

COMMUNE DE CHARCHIGNE
Conception d'un lotissement communal
"Le Vallon doré" - 53250 CHARCHIGNE

MODIFICATIONS :

GEODESYS Aménagement Environnement Urbain
15 - 21, rue Trézel de l'Abbaye - 72000 LE MANS
Tél: 02 43 39 46 74 Fax: 02 43 39 48 82

AFB Architecture
Date: 30/06/05

Projet	
Pièce n° en de composition	
Echelle(s) 1/1000	
Date: 30/06/05	